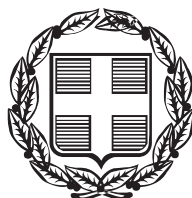


ΕΦΗΜΕΡΙΣ ΤΗΣ ΚΥΒΕΡΝΗΣΕΩΣ

ΤΗΣ ΕΛΛΗΝΙΚΗΣ ΔΗΜΟΚΡΑΤΙΑΣ

ΤΕΥΧΟΣ ΤΕΤΑΡΤΟ **Αρ. Φύλλου 482**

22 Οκτωβρίου 2014

ΠΕΡΙΕΧΟΜΕΝΑ

ΑΠΟΦΑΣΕΙΣ

ΑΠΟΦΑΣΕΙΣ

Αριθμ. 63864 (1)

Μερική ανάκληση της με αρ. 1310/23-07-1990 (ΦΕΚ Δ΄ 424/17-08-1990) απόφασης κήρυξης αναδασωτέας για έκταση συνολικού εμβάδου 4.467,54 τ.μ.

Ο ΓΕΝΙΚΟΣ ΓΡΑΜΜΑΤΕΑΣ ΑΠΟΚΕΝΤΡΩΜΕΝΗΣ ΔΙΟΙΚΗΣΗΣ ΑΙΓΑΙΟΥ

Έχοντας υπόψη:

1. Τις διατάξεις των άρθρων 24 παρ. 1 και 117 παρ. 3 του Συντάγματος.

2. Τις διατάξεις του άρθρου 6 του Ν. 3200/1955 περί διοικητικής αποκέντρωσης, όπως τροποποιήθηκε και συμπληρώθηκε μεταγενέστερα με το Ν.Δ. 532/1970.

3. Τις διατάξεις του Ν. 3852/2010 «Νέα Αρχιτεκτονική της Αυτ/σης και της Αποκεντρωμένης Διοίκησης - Πρόγραμμα Καλλικράτης» και του Π.Δ. 143/2010 «Οργανισμός της Αποκεντρωμένης Διοίκησης Αιγαίου».

4. Την υπ' αριθμ. 50524/5097/31-10-2012 απόφαση Γ.Γ.Α.Δ.Α. «Παροχή εξουσιοδότησης υπογραφής διοικητικών πράξεων και εγγράφων με Ε.Γ.Γ. και στους Προϊσταμένους των οργανικών μονάδων αυτής» (ΦΕΚ 3243/Β΄/05-12-2012).

5. Τις διατάξεις του ν. 998/79 «Περί προστασίας των Δασών κ.λπ.» και ειδικότερα του άρθρου 44 παρ. 4 όπως προστέθηκε με το άρθρο 36 παρ. 3 του Ν. 3698/2008 όπως αντικαταστάθηκε με το άρθρο 35 παρ. 3 του Νόμου 4280/2014.

6. Την από 16-04-2013 αίτηση του Κωνσταντίνου Τσαπαρίκου κάτοικο Καλιφόρνιας Η.Π.Α..

7. Την με αρ. 1310/23-07-1990 απόφαση κήρυξης αναδασωτέας έκτασης (ΦΕΚ Δ΄ 424/17-08-1990).

8. Την με αρ. ΔΥ/02-09-2014 θετική εισήγηση της Δασολόγου της Δ/νσης Δασών Σάμου Ελένης Καραπατσούδη.

9. Την σύμφωνη γνώμη της Διεύθυνσης Δασών Ν. Σάμου, αποφασίζουμε:

Ανακαλούμε μερικώς την με αρ. 1310/23-07-1990 απόφαση κήρυξης αναδασωτέας έκτασης (ΦΕΚ Δ΄424/17-08-1990), ως προς την έκταση με στοιχεία «Α, Β, Γ, ., ., Ν, Α΄, Β΄, Γ΄, ., Η΄, Θ΄, Ξ, Ο, Π, Α» εμβαδού τεσσάρων χιλιάδων τετρακοσίων εξήντα εφτά τετραγωνικών μέτρων και πενήντα τεσσάρων τετραγωνικών εκατοστών (4.467,54 τ.μ.), η οποία πριν από την πυρκαγιά του 1990 και διαχρονικά ήταν γεωργικής μορφής. Η άνω έκταση βρίσκεται στη θέση «Πούντες», Δημοτικής Ενότητας Πυθαγορείου Δήμου Σάμου ,όπως απεικονίζεται στο συνημμένο τοπογραφικό διάγραμμα κλίμακας 1:2.000, το οποίο θεωρήθηκε, επισυνάπτεται και συνοδεύει την απόφαση αυτή και έχει όρια:

ΒΟΡΕΙΑ: Καλλιέργειες

ΝΟΤΙΑ: δρόμος

ΑΝΑΤΟΛΙΚΑ: καλλιέργειες

ΔΥΤΙΚΑ: δασική βλάστηση, καλλιέργειες

Η απόφαση αυτή να δημοσιευθεί στην Εφημερίδα της Κυβερνήσεως.

Πειραιάς, 3 Σεπτεμβρίου 2014

Ο Γενικός Γραμματέας Αποκεντρωμένης Διοίκησης
ΣΠΥΡΙΔΩΝ ΣΠΥΡΙΔΩΝ

ΑΠΟΚΕΝΤΡΩΜΕΝΗ ΔΙΟΙΚΗΣΗ ΑΙΓΑΙΟΥ
ΓΕΝΙΚΗ ΔΙΕΥΘΥΝΣΗ ΔΑΣΩΝ &
ΑΓΡΟΤΙΚΩΝ ΥΠΟΘΕΣΕΩΝ
ΔΙΕΥΘΥΝΣΗ ΔΑΣΩΝ Ν. ΣΑΜΟΥ


ΤΟΠΟΓΡΑΦΙΚΟ ΔΙΑΓΡΑΜΜΑ

Μερικής ανάκλησης της με. αρ. 1310/23-07-1990 απόφασης κήρυξης αναδασωτέας έκτασης (ΦΕΚ Δ΄424/17-08-1990),για έκταση συνολικού εμβαδού 4.467,54 τ.μ. με στοιχεία «Α,Β,Γ,...,Ν,Α΄,Β΄,Γ΄,.., Η΄,Θ΄,Ξ,Ο,Π,Α» ,που βρίσκεται στη θέση «Πούντες», Δημοτικής Ενότητας Πυθαγορείου Δήμου Σάμου.

Κλίμακα 1:2.000
Ε.Γ.Σ.Α. ‘87

Απόσπασμα χάρτη
Κλίμακα 1: 50.000
Θέση έκτασης -



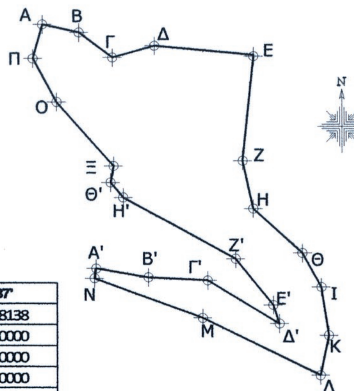

Συντεταγμένες Ε.Γ.Σ.Α. 87'	
Α'	X=759614.2452 Y=4176075.8138
Β'	X=759631.0000 Y=4176073.0000
Γ'	X=759650.0000 Y=4176072.0000
Δ'	X=759673.0000 Y=4176058.0000
Ε	X=759671.0000 Y=4176064.0000
Ζ'	X=759659.0000 Y=4176079.0000
Η'	X=759623.0000 Y=4176099.0000
Θ'	X=759618.9474 Y=4176103.8129
Ξ	X=759619.8420 Y=4176109.1400
Ο	X=759601.6110 Y=4176129.7270
Π	X=759594.0380 Y=4176143.8220
Α	X=759597.0680 Y=4176154.9160
Β	X=759608.7780 Y=4176152.2930
Γ	X=759619.5360 Y=4176144.1380
Δ	X=759632.9990 Y=4176147.9790
Ε	X=759664.8630 Y=4176144.9830
Ζ	X=759661.2400 Y=4176110.8240
Η	X=759664.7020 Y=4176095.4060
Θ	X=759680.3640 Y=4176080.8850
Ι	X=759686.3890 Y=4176069.9110
Κ	X=759688.8110 Y=4176054.2670
Λ	X=759686.1860 Y=4176041.4480
Μ	X=759648.4180 Y=4176059.8200
Ν	X=759613.7140 Y=4176072.6510

ΕΘΝΙΚΟ ΤΥΠΟΓΡΑΦΕΙΟ
Για τεχνικούς λόγους στο σχεδιάγραμμα, έγινε σμίκρυνση, κατά ποσοστό 82%

Πειραιάς 03-09-2014
Ο ΓΕΝΙΚΟΣ ΓΡΑΜΜΑΤΕΑΣ

ΣΠΥΡΙΔΩΝ ΣΠΥΡΙΔΩΝ

ΘΕΩΡΗΘΗΚΕ
Σάμος 02-09-2014
Η ΠΡΟΪΣΤΑΜΕΝΗ
ΤΗΣ Δ/ΝΣΗΣ ΔΑΣΩΝ Ν. ΣΑΜΟΥ

ΖΩΗ Α. ΚΙΝΙΑΖΟΠΟΥΛΟΥ
ΔΑΣΟΛΟΓΟΣ

Σάμος 02-09-2014
Η Συντάκτρια

ΕΛΕΝΗ ΚΑΡΑΠΑΤΣΟΥΔΗ
ΔΑΣΟΛΟΓΟΣ

Αριθμ. 101015/8512 (2)

Καθορισμός ορίων Αιγιαλού - Παραλίας και παλαιού αιγιαλού στη θέση «ΚΑΡΑΠΑΤΑ» Αγ. Μαρίνας Δουνεΐκων Δ. Ήλιδας Ν. Ηλείας.

Ο ΓΕΝΙΚΟΣ ΓΡΑΜΜΑΤΕΑΣ ΑΠΟΚΕΝΤΡΩΜΕΝΗΣ ΔΙΟΙΚΗΣΗΣ ΠΕΛΟΠΟΝΝΗΣΟΥ, ΔΥΤΙΚΗΣ ΕΛΛΑΔΑΣ ΚΑΙ ΙΟΝΙΟΥ

Έχοντας υπόψη:

1. Τις διατάξεις του Ν. 2503/1997 «Διοίκηση, Οργάνωση, Στελέχωση της Περιφέρειας, ρύθμιση θεμάτων για την Τοπική Αυτοδιοίκηση και άλλες διατάξεις», ως ισχύει.

2. Τις διατάξεις του Ν. 3200/55 «περί Διοικητικής Αποκέντρωσης», όπως τροποποιήθηκε και ισχύει.

3. Τις διατάξεις της παρ. 21 του άρθρου 46 του Ν. 3220/2004 (Φ.Ε.Κ 15 τ.Α΄/28-1-2004) «Μέτρα αναπτυξιακής και κοινωνικής πολιτικής - αντικειμενικοποίηση του φορολογικού ελέγχου και άλλες διατάξεις».

4. Τις διατάξεις του άρθρου 280 του Ν. 3852/2010 (ΦΕΚ Α΄/87/7-6-2010) «Νέα Αρχιτεκτονική της Αυτοδιοίκησης και της Αποκεντρωμένης Διοίκησης - Πρόγραμμα Καλλικράτης».

5. Το Π.Δ. 139/2010 (ΦΕΚ Α΄ 232/27-12-2010) «Οργανισμός της Αποκεντρωμένης Διοίκησης Πελοποννήσου, Δυτ. Ελλάδος και Ιονίου».

6. Τις διατάξεις των άρθρων 3 και 5 του Ν. 2971/2001 (ΦΕΚ 285/τ.Α΄/19-12- 2001) «Περί αιγιαλού και παραλίας», όπως συμπληρώθηκε με τις διατάξεις του άρθρου 113 του Ν. 3879/2011 «Περί Δημοσίων Συμβάσεων ...ρύθμιση θεμάτων Εθνικής Άμυνας.»

7. Τις διατάξεις του Ν.Δ. 439/1970 «Περί συμπληρώσεως των διατάξεων περί αιγιαλού».

8. Τις με αρ. 2074/05-08-2013, 770/03-04-2013, 546/13-03-2014 αιτήσεις Martin Gruber και Γεωργακόπουλου Χρήστου προς την Κτηματική Υπηρεσία Ηλείας για τον καθορισμό των ορίων αιγιαλού παραλίας στην θέση «ΚΑΡΑΠΑΤΑ» Αγ. Μαρίνας Δουνεΐκων, Δήμου Ήλιδας Ν. Ηλείας.

9. Την από 24-06-2014 Έκθεση της Επιτροπής αιγιαλού και παραλίας και παλαιού αιγιαλού για τον καθορισμό των ορίων αιγιαλού παραλίας στην εν λόγω περιοχή.

10. Την από 31-05-2001 έκθεση της Επιτροπής του άρθρου 100 του Π.Δ. 284/88 και τα τοπογραφικά διαγράμματα που συνοδεύουν αυτή.

11. Το από Ιούνιο 2013 τοπογραφικό και υψομετρικό διάγραμμα σε δύο (2 πινακίδες) σε κλίμακα 1:500 που συνέταξε ο Πολιτικός Μηχανικός Γεωργακόπουλος Χρήστος που ελέγχθηκε ως προς την ακρίβεια της αποτύπωσης και θεωρήθηκε στις 16-06-2014 από την Κτηματική Υπηρεσία Ηλείας σύμφωνα με το άρθρο 4 του Ν.2971/2001.

12. Το υπ' αριθμ. 770/15-04-2013 έγγραφο της Κτηματικής Υπηρεσίας Ηλείας προς ΓΕΕΘΑ για την σύμφωνη γνώμη ή μη επι του εν λόγω καθορισμού σύμφωνα με την παρ. 1 του άρθρου 113 του Ν.3978/2011.

13. Το με αρ. Φ.119/273801 Σ.2792/02-07-2013 έγγραφο του ΓΕΕΘΑ προς την Κτηματική Υπηρεσία Ν. Ηλείας ότι από πλευράς αρμοδιοτήτων του όπως αυτές απορρέουν από το άρθρο 17 του Ν.2971/2001, δεν έχει αντίρρηση για τη συνέχιση της διαδικασίας του εν λόγω καθορισμού των ορίων αιγιαλού-παραλίας και τυχόν υπάρχοντος παλαιού αιγιαλού στη θέση αυτή.

14. Το υπ' αριθμ. 39613/24-10-2013 έγγραφο της Υπηρεσίας Δόμησης του Δήμου Ήλιδας σύμφωνα με το οποίο δεν υφίσταται α) οικισμός στην παραλιακή περιοχή του θέματος β) το αρχείο με τα στοιχεία νομιμότητας κτισμάτων στην περιοχή βρίσκεται στην Υ.Δ.ΟΜ. Δήμου Πύργου και γ) η παραλιακή περιοχή του θέματος εμπίπτει εντός της ΖΟΕ Α1, περιοχή «Δουνεΐκων - Πυργί» και οι επιτρεπόμενες χρήσεις γης περιγράφονται στο ΦΕΚ 1161/Δ΄/20-09-1993 περί καθορισμού Ζωνών Οικιστικού Ελέγχου του Ν. Ηλείας.

15. Το υπ' αριθμ. 1789/26-11-2013 έγγραφο της Υπηρεσίας Δόμησης του Δήμου Πύργου σύμφωνα με το οποίο στην περιοχή του θέματος έχει εκδοθεί μόνο η υπ' αριθ. 230/94 οικοδομική άδεια από το Τ.Α.Σ Βαρθολομιού στο όνομα Ανδριόπουλος Γεώργιος.

16. Το υπ' αριθμ. 3002/12-11-2013 έγγραφο της Κτηματικής Υπηρεσίας προς το Δασαρχείο Αμαλιάδας με το οποίο ζητούνται στοιχεία για την περιοχή του θέματος.

17. Την υπ' αριθ. 45673/1332/8-4-2014 πράξη χαρακτηρισμού του Δασαρχείου Αμαλιάδας με το συνημμένο σε αυτή από Ιούνιο 2013 τοπογραφικό διάγραμμα σε κλίμακα 1:1000, σύμφωνα με την οποία οι εκτάσεις που είναι όμορες του αιγιαλού χαρακτηρίζονται ως «δημόσια χορτολιβαδική έκταση», ανήκουσα στην παρ. 7 του άρθρου 3 του Ν. 998/1979 όπως συμπληρώθηκε με την παρ. 2 του άρθρου 1 του Ν.3208/2003 και τελεί υπό την διοίκηση και διαχείριση της Δασικής Υπηρεσίας και ανατολικά αυτών ακολουθούν εκτάσεις που χαρακτηρίζονται ως δάσος της κατηγορίας της παρ. 1 του άρθρου 3 του Ν.998/79 και αναλόγως ως προς την ωφελιμότητα, τις λειτουργίες τις οποίες εξυπηρετεί καθώς και από άποψη θέσης στις παρ. 1 ε και 2β του άρθρου 4 του Ν.998/79.

18. Την υπ' αριθμ. 456/11-02-2013 βεβαίωση τελεσιδικίας του Δασαρχείου Αμαλιάδας.

19. Το με αρ. πρωτ. 1364/30-07-2014 έγγραφο της Κτηματικής Υπηρεσίας Ηλείας προς την Αποκεντρωμένη Διοίκηση Πελοποννήσου, Δυτ. Ελλάδας και Ιονίου τμήμα Δημόσιας περιουσίας για την έκδοση της Απόφασης, αποφασίζουμε:

Επικυρώνουμε την από 24-06-2014 Έκθεση της Επιτροπής αιγιαλού και παραλίας για τον καθορισμό των ορίων αιγιαλού, παραλίας και παλαιού αιγιαλού στη θέση «ΚΑΡΑΠΑΤΑ» Αγ. Μαρίνας Δουνεΐκων, Δήμου Ήλιδας Ν. Ηλείας καθώς επίσης το από Ιούνιο 2013 τοπογραφικό και υψομετρικό διάγραμμα σε δύο(2 πινακίδες) σε κλίμακα 1:500 που συνέταξε ο Πολιτικός Μηχανικός Γεωργακόπουλος Χρήστος που ελέγχθηκε ως προς την ακρίβεια της αποτύπωσης και θεωρήθηκε στις 16-06-2014 από την Κτηματική Υπηρεσία Ηλείας σύμφωνα με το άρθρο 4 του Ν.2971/2001 ως εξής:

- Καθορίζει με κόκκινη γραμμή την οριογραμμή του αιγιαλού, με τα στοιχεία Α1, Α2, Α3, Α4, Α5, Α6, Α7, Α8, Α9, Α10.

- Καθορίζει με κίτρινη γραμμή την οριογραμμή παραλίας και με τα στοιχεία Π1, Π2, Π3, Π4, Π5, Π6, Π7, Π8, Π9, Π10, παράλληλα της οριογραμμής του αιγιαλού και σε απόσταση 25μ από αυτήν.

Η ζώνη της παραλίας καθορίζεται σε πλάτος 25 μέτρων επειδή δεν υπάρχουν κάθετοι δρόμοι από το εσωτερικό της ξηράς προς τη θάλασσα, ούτε και παραλιακός δρόμος και χωρίς την ύπαρξη ζώνης παραλίας δεν εξυπηρετείται η επικοινωνία της ξηράς με τη θάλασσα και αντίστροφα. Η ζώνη της παραλίας βρίσκεται εξο-

λοκλήρου από το Α2 και νότια έως το Α10 εντός χορτολιβαδικής και δασικής δημόσιας έκτασης.

- Δεν καθορίζουμε παλαιό αιγιαλό, επειδή δεν υπάρχουν ενδείξεις φυσικών προσχώσεων. Μεταξύ αιγιαλού και γεωργικών εκτάσεων που βρίσκονται σε υψόμετρο της τάξης 6-6,5 μέτρων μεσολαβεί δασωμένος λόφος (δασική έκταση) σε υψόμετρο της τάξης 10 μέτρων και επομένως κρίνεται ότι τεχνικά δεν είναι δυνατόν να υπήρχε άνοδος της θάλασσας (παλαιά θέση του αιγιαλού) πάνω από το λόφο αυτό, χωρίς να πλημμυρίζουν οι γεωργικές εκτάσεις που ακολουθούν.

Ο καθορισμός των πιο πάνω οριογραμμών γίνεται για πρώτη φορά.

Η απόφαση αυτή, με την Έκθεση της Επιτροπής καθορισμού ορίων αιγιαλού παραλίας και το Τοπογραφικό Διάγραμμα να δημοσιευθούν στην Εφημερίδα της Κυβερνήσεως.

Πάτρα, 29 Σεπτεμβρίου 2014

Ο Γενικός Γραμματέας Αποκεντρωμένης Διοίκησης
ΓΕΩΡΓΙΟΣ ΔΙΔΑΣΚΑΛΟΥ

ΕΚΘΕΣΗ ΤΗΣ ΕΠΙΤΡΟΠΗΣ

του άρθρου 3 του Ν.2971/2001 ΓΙΑ ΤΟΝ ΚΑΘΟΡΙΣΜΟ ΟΡΙΟΓΡΑΜΜΩΝ ΑΙΓΙΑΛΟΥ, ΠΑΡΑΛΙΑΣ ΚΑΙ ΠΑΛΑΙΟΥ ΑΙΓΙΑΛΟΥ ΣΤΗΝ ΘΕΣΗ «ΚΑΡΑΠΑΤΑ» ΔΟΥΝΕΪΚΩΝ ΤΟΥ ΔΗΜΟΥ ΗΛΙΔΑΣ.

Στον Πύργο στις 24-06-2014, ημέρα Τρίτη και μετά από διακοπή στις 16-07-2014, ημέρα Τετάρτη, ώρα 10.00 π.μ., οι παρακάτω υπογράφοντες :

1. Σακελλαρίου Κων/να, Προϊσταμένη της Κτηματικής Υπηρεσίας Ηλείας ως πρόεδρος.

2. Παπαδόπουλος Κωνσταντίνος ΤΕ Τοπογράφος Μηχανικός της Κτηματικής Υπηρεσίας Ηλείας, ως μέλος (1ο μέλος).

3. Κουκουνάρης Ευστάθιος, Λιμενάρχης Κατακόλου, Πλωτάρχης Λιμενικού Σώματος.(2ο μέλος)

4. Βελέντζας Χρήστος, Προϊστάμενος της Υπηρεσίας Δόμησης, του Δήμου Ήλιδας (3ο μέλος).

5. Με απόντες, το 4ο μέλος Τσακαρέστο Ιωάννη ΠΕ Μηχανικών, Προϊστάμενο της Δ/νσης Περιβάλλοντος και Χωρικού Σχεδιασμού Δυτικής Ελλάδας και το νόμιμο αναπληρωτή του.

που αποτελούμε την επιτροπή που προβλέπεται από τις διατάξεις του άρθρου 3 του Ν. 2971/2001 «Αιγιαλός, παραλία και άλλες διατάξεις», όπως καθορίστηκε η σύνθεση της με την αριθμ. 50535/4590/29-4-2014 απόφαση του Γενικού Γραμματέα της Περιφέρειας Δυτικής Ελλάδας, παρούσας και της Κωνσταντοπούλου Αγγελικής, αναπληρώτριας γραμματέα της επιτροπής, στις 24-06-2014 και της Αγγελοπούλου Ουρανίας γραμματέα της επιτροπής στις 16-07-2014, συνεδριάσαμε στο κατάστημα της Κτηματικής Υπηρεσίας Ηλείας, ύστερα από την με αριθμ. πρωτ. 546,791/11-6-2014 έγγραφη πρόσκληση της Προέδρου, προκειμένου να συζητηθεί ο καθορισιός αιγιαλού-παραλίας και παλαιού αιγιαλού στη θέση «Καραπατά» της παραλιακής περιοχής Δουνεΐκων του Δήμου Ήλιδας, ύστερα από αίτηση του Martin Cruber.

Κατά την έναρξη της συνεδρίασης, διαπιστώθηκε η απαρτία της επιτροπής από την πρόεδρο.

Αφού λάβαμε υπόψη

1. Τις διατάξεις του Ν.2971/2001(ΦΕΚ285/Α΄) «Περί αιγιαλού και παραλίας».

2. Τις Δ/ξεις του Ν.2690/1999 (Φ.Ε.Κ. 45/Α΄) «Κύρωση του Κώδικα Διοικητικής Διαδικασίας και άλλες διατάξεις».

3. Την αριθμ. 1089532/8205/Β0010/20-04-2005(ΦΕΚ 595/τ.Β΄/06-05-2005) κοινή υπουργική απόφαση των Υπουργών Οικονομίας και Οικονομικών και ΠΕ.ΧΩ.ΔΕ. σχετικά με την εφαρμογή των όσων αναφέρονται στην παρ. 1 του άρθρου 9 του Ν. 2971/2001.

4. Τις από 03-04-2013, 05-08-2013 και 13-3-2014 αιτήσεις του Martin Cruber και του μηχανικού του.

5. Το τοπογραφικό και υψομετρικό διάγραμμα που συνέταξε ο Χρήστος Δ. Γεωργακόπουλος, διπλ. Πολιτικός Μηχανικός τον Ιούνιο του 2013, σε δύο (2) πινακίδες κλίμακας 1:500, που ελέγχθηκε ως προς την ακρίβεια της αποτύπωσης και θεωρήθηκε από την Κτηματική Υπηρεσία Ηλείας, στις 16-06-2014 σύμφωνα με το άρθρο 4 του Ν. 2971/2001.

6. Το υπ' αριθμ. 770/15-04-2013 έγγραφο της Κτηματικής Υπηρεσίας Ηλείας, προς το ΓΕΕΘΑ.

7. Το υπ' αριθμ. Φ119/273801/2-7-2013 έγγραφο του ΓΕΕΘΑ περί του ότι δεν έχει αντίρρηση για τη συνέχιση της διαδικασίας καθορισμού των ορίων αιγιαλού και παραλίας στη θέση αυτή.

8. Το υπ' αριθμ. 39613/24-10-2013 έγγραφο της Υπηρεσίας Δόμησης του Δήμου Ήλιδας, σύμφωνα με το οποίο α) δεν υφίσταται οικισμός στην παραλιακή περιοχή του θέματος, β) το αρχείο με τα στοιχεία νομιμότητας κτισμάτων στην περιοχή βρίσκεται στην Υ.Δ.ΟΜ. Δήμου Πύργου και γ) η παραλιακή περιοχή του θέματος εμπίπτει εντός της ΖΟΕ Α1, περιοχή «Δουνεΐκων- Πυργί» και οι επιτρεπόμενες χρήσεις γης περιγράφονται στο ΦΕΚ 1161/Α΄/20-09-1993 περί καθορισμού Ζωνών Οικιστικού Ελέγχου του Ν. Ηλείας.

9. Το υπ' αριθμ. 1789/26-11-2013 έγγραφο της Υπηρεσίας Δόμησης του Δήμου Πύργου, σύμφωνα με το οποίο στην περιοχή του θέματος έχει εκδοθεί μόνο η υπ'αριθμ. 230/94 οικοδομική άδεια από το ΤΑΣ Βαρθολομιού στο όνομα Ανδριόπουλος Γεώργιος.

10. Το υπ' αριθμ. 3002/12-11-2013 έγγραφο της Κτηματικής Υπηρεσίας προς το Δασαρχείο Αμαλιάδας. με το οποίο ζητούνται στοιχεία για την περιοχή του θέματος.

11. Την υπ' αριθμ. 45673/1332/8-4-2014 πράξη χαρακτηρισμού του Δασαρχείου Αμαλιάδας με το συνημμένο σε αυτή από Ιουνίου 2013 τοπογραφικό διάγραμμα σε κλίμακα 1:1000, σύμφωνα με την οποία οι εκτάσεις που είναι όμορες του αιγιαλού χαρακτηρίζονται ως «δημόσια χορτολιβαδική έκταση», ανήκουσα στην παρ. 7 του άρθρου 3 του Ν. 998/1979 όπως συμπληρώθηκε με την παρ. 2 του άρθρου 1 του Ν. 3208/2003 και τελεί υπό την διοίκηση και διαχείριση της Δασικής Υπηρεσίας και ανατολικά αυτών ακολουθούν εκτάσεις που χαρακτηρίζονται ως δάσος της κατηγορίας της παρ. 1 του άρθρου 3 του Ν. 998/1979 και αναλόγως ως προς την ωφελιμότητα, τις λειτουργίες τις οποίες εξυπηρετεί καθώς και από άποψη θέσης στις παρ. 1 ε και 2β του άρθρου 4 του Ν.998/79.

12. Την υπ' αριθμ. 456/11-02-2013 βεβαίωση τελεσιδικίας του Δασαρχείου Αμαλιάδας.

13. Την από 31-5-2001 έκθεση της Επιτροπής του άρθρου 100 του Π.Δ. 284/88 και τα τοπογραφικά διαγράμματα που συνοδεύουν αυτή, πινακίδες 3 και 4.

14. Τα στοιχεία καθορισμού αιγιαλού και παραλίας που προβλέπονται από την παρ. 1 του άρθρου 9 του νόμου 2971/2001 και ειδικότερα:

α. Τη γεωμορφολογία του εδάφους για την οποία αναλυτικά αναφέρεται ότι:

(1) Η μορφολογία της ακτής συνίσταται από:

(1α) Χαλαρά ιζήματα (άμμος).

(2) Οι συνεχόμενες της ακτής εκτάσεις είναι:

(2α) Πεδινές με γαιώδες έδαφος, αμμόλοφος με δασική έκταση και πέραν αυτού καλλιεργήσιμες εκτάσεις.

(2β) Εκτός σχεδίου. (2γ) Εν μέρει δομημένες.

(2δ) Η περιοχή ανήκει σε Ζ.Ο.Ε. Α1 περιοχής Δουνεΐκων-Πυργί με προβλεπόμενες χρήσεις κατοικία, τουριστικές εγκαταστάσεις, ΑΑ, Α και Β, αναψυκτήρια, εστιατόρια, ταβέρνες και εν γένει κέντρα διασκέδασης εκτός από DISCO, BAR, και νυχτερινά κέντρα (μπουζούκια) τα οποία επιτρέπονται μόνο εφόσον είναι ενσωματωμένα στις τουριστικές εγκαταστάσεις, αθλητικές εγκαταστάσεις, εμπορικά καταστήματα, εκτός από πολυκαταστήματα και υπεραγορές, χώροι συνάθροισης κοινού και εν γένει πολιτιστικές λειτουργίες, κτίρια κοινωνικής πρόνοιας, θερμοκήπια, γεωργικές αποθήκες οριζοντίου τύπου και δεξαμενές, αντλητικές εγκαταστάσεις, υδατοδεξαμενές κατασκευασμένες επί του εδάφους, φρέατα, διαμορφώσεις πλαζ, εγκαταστάσεις παιδότοπων και άθλησης και κτίρια κοινής ωφέλειας.

(3). Το φυσικό όριο βλάστησης συνίσταται από χαμηλή ποώδη βλάστηση, καλάμια, χορτολιβαδική έκταση.

β. Το γεγονός ότι στη περιοχή δεν εντοπίστηκαν παράκτιοι φυσικοί πόροι, όπως αυτοί ορίζονται το άρθρο 9 και την αντίστοιχη κοινή υπουργική απόφαση.

γ. Τα πορίσματα από την εκτίμηση των μετεωρολογικών στοιχείων της περιοχής, ήτοι το γεγονός ότι η περιοχή δεν προσβάλλεται από ισχυρούς ανέμους εντάσεως 7-10Β, κυρίως από Δυτικά και η ένταση των ανέμων από όλες τις κατευθύνσεις είναι συνήθως μέχρι εντάσεως 6Β.

δ. Τη μορφολογία του πυθμένα ο οποίος έχει αμμώδη σύσταση με ήπιες κλίσεις και μικρά βάθη κοντά στην ακτή. Τα στοιχεία αυτά προκύπτουν από την αυτοψία, μακροσκοπικά και από χάρτη Γ.Υ.Σ. κλίμακας 1:50.000.

Σημειώνεται ότι σε περιοχές με μικρά βάθη και μικρές κλίσεις του βυθού όπου η θραύση του κύματος και η εκτόνωση της ενέργειας του γίνεται σε μεγάλη απόσταση από την ακτογραμμή, η επίδραση του κύματος στην ακτή είναι μικρή.

ε. Τον τομέα ανάπτυξης κυματισμού σε σχέση με το μέτωπο της ακτής, ότι δηλαδή πρόκειται για ακτή με μικρό ανάπτυγμα πελάγους, αφού σε απόσταση 20 μιλίων περίπου βρίσκεται η νήσος Ζάκυνθος, με αποτέλεσμα να δημιουργείται μικρή ένταση κυματικού πεδίου.

στ. Τη μη ύπαρξη τεχνικών έργων στη περιοχή.

ζ. Την ύπαρξη εγκεκριμένων χωροταξικών κατευθύνσεων και χρήσεων γης που επηρεάζουν την παράκτια ζώνη. Η περιοχή εμπίπτει εντός Ζ.Ο.Ε. Ν. Ηλείας (περιοχή Α1), η δόμηση διέπεται από τις διατάξεις του Π.Δ. της 3-9-93 (ΦΕΚ 1161/20-9-1993/τ.Δ΄) περί καθορισμού Ζ.Ο.Ε. Ν. Ηλείας και του Π.Δ. της 24/31-5-1982 (Φ.Ε.Κ. 270/τ.Δ΄) «όροι δόμησης οικοπέδων εκτός σχεδίων» και των λοιπών ισχυουσών σχετικών διατάξεων.

η. Τη μη ύπαρξη δημόσιων καταγεγραμμένων και εντοπισμένων σήμερα κτημάτων, που να βρίσκονται σε άμεση γειτνίαση με την υπό καθορισμό περιοχή.

θ. Τη μη ύπαρξη κτηματολογίου στην περιοχή.

ι. Τη μη ύπαρξη ευπαθών οικοσυστημάτων και προστατευόμενων περιοχών, εκτός από τις δασικές και χορτολιβαδικές εκτάσεις που προστατεύονται από τη δασική υπηρεσία και έχουν άμεση γειτνίαση με τον αιγιαλό.

15. Όσα προέκυψαν από την αυτοψία, όπως :

α) Την ύπαρξη μεγάλου αμμόλοφου (ανεμοκούλουμο) δασωμένου ύψους της τάξης των 10 μέτρων .

β) Μετά τις δασικές εκτάσεις και στο εσωτερικό υπάρχουν καλλιεργήσιμες εκτάσεις σε χαμηλότερο υψόμετρο της τάξης των 6-6,5 μέτρων.

γ) Την ύπαρξη δύο μικρών ρεμάτων στην περιοχή, αποφασίζουμε ομόφωνα:

Καθορίζουμε στο τοπογραφικό και υψομετρικό διάγραμμα που συνέταξε ο Χρήστος Δ. Γεωργακόπουλος, Διπλ. Πολιτικός Μηχανικός τον Ιούνιο του 2013, σε δύο (2) πινακίδες κλίμακας 1:500, που ελέγχθηκε ως προς την ακρίβεια της αποτύπωσης και θεωρήθηκε από την Κτηματική Υπηρεσία Ηλείας, στις 16-06-2014 σύμφωνα με το άρθρο 4 του Ν. 2971/2001 τις πιο κάτω οριογραμμές:

1. Με κόκκινη γραμμή την οριογραμμή του αιγιαλού σημειούμενη με τα στοιχεία Α1, Α2, Α3, Α4, Α5, Α6, Α7, Α8, Α9, Α10.

2. Με κίτρινη γραμμή την οριογραμμή της παραλίας σημειούμενη με τα στοιχεία Π1, Π2, Π3, Π4, Π5, Π6, Π7, Π8, Π9, Π10, παράλληλα της οριογραμμής του αιγιαλού και σε απόσταση 25μ από αυτήν.

Η ζώνη της παραλίας καθορίζεται σε πλάτος 25 μέτρων επειδή δεν υπάρχουν κάθετοι δρόμοι από το εσωτερικό της ξηράς προς τη θάλασσα, ούτε και παραλιακός δρόμος και χωρίς την ύπαρξη ζώνης παραλίας δεν εξυπηρετείται η επικοινωνία της ξηράς με τη θάλασσα και αντίστροφα. Η ζώνη της παραλίας βρίσκεται εξολοκλήρου από το Α2 και νότια έως το Α10 εντός χορτολιβαδικής και δασικής δημόσιας έκτασης.

3. Δεν καθορίζουμε παλαιό αιγιαλό, επειδή δεν υπάρχουν ενδείξεις φυσικών προσχώσεων. Μεταξύ αιγιαλού και γεωργικών εκτάσεων που βρίσκονται σε υψόμετρο της τάξης 6-6,5 μέτρων μεσολαβεί δασωμένος λόφος (δασική έκταση) σε υψόμετρο της τάξης των 10 μέτρων και επομένως κρίνεται ότι τεχνικά δεν είναι δυνατόν να υπήρχε άνοδος της θάλασσας (παλαιά θέση του αιγιαλού) πάνω από το λόφο αυτό, χωρίς να πλημμυρίζουν οι γεωργικές εκτάσεις που ακολουθούν.

Ο καθορισμός των πιο πάνω οριογραμμών γίνεται για πρώτη φορά.

Η Επιτροπή

Ο Πρόεδρος
ΚΩΝΣΤΑΝΤΙΝΑ ΣΑΚΕΛΛΑΡΙΟΥ


Τα Μέλη

ΚΩΝΣΤΑΝΤΙΝΟΣ ΠΑΠΑΔΟΠΟΥΛΟΣ
ΕΥΣΤΑΘΙΟΣ ΚΟΥΚΟΥΝΑΡΗΣ
ΧΡΗΣΤΟΣ ΒΕΛΕΝΤΖΑΣ



ΠΙΝΑΚΑΣ ΣΥΝΤΕΤΑΓΜΕΝΩΝ ΚΟΡΥΦΩΝ ΟΡΙΟΓΡΑΜΜΗΣ ΑΙΓΙΑΛΟΥ		
Α/Α	Χ	Υ
Α1	262587,12	4180188,33
Α2	262627,99	4180141,29
Α3	262656,14	4180079,11
Α4	262676,35	4179991,03
Α5	262690,25	4179930,00
Α6	262698,64	4179868,39
Α7	262693,64	4179776,20
Α8	262720,13	4179717,49
Α9	262712,63	4179667,72
Α10	262719,91	4179645,66

ΕΘΝΙΚΟ ΤΥΠΟΓΡΑΦΕΙΟ
Για τεχνικούς λόγους στο σχεδιάγραμμα, έγινε σμίκρυνση, κατά ποσοστό 36%

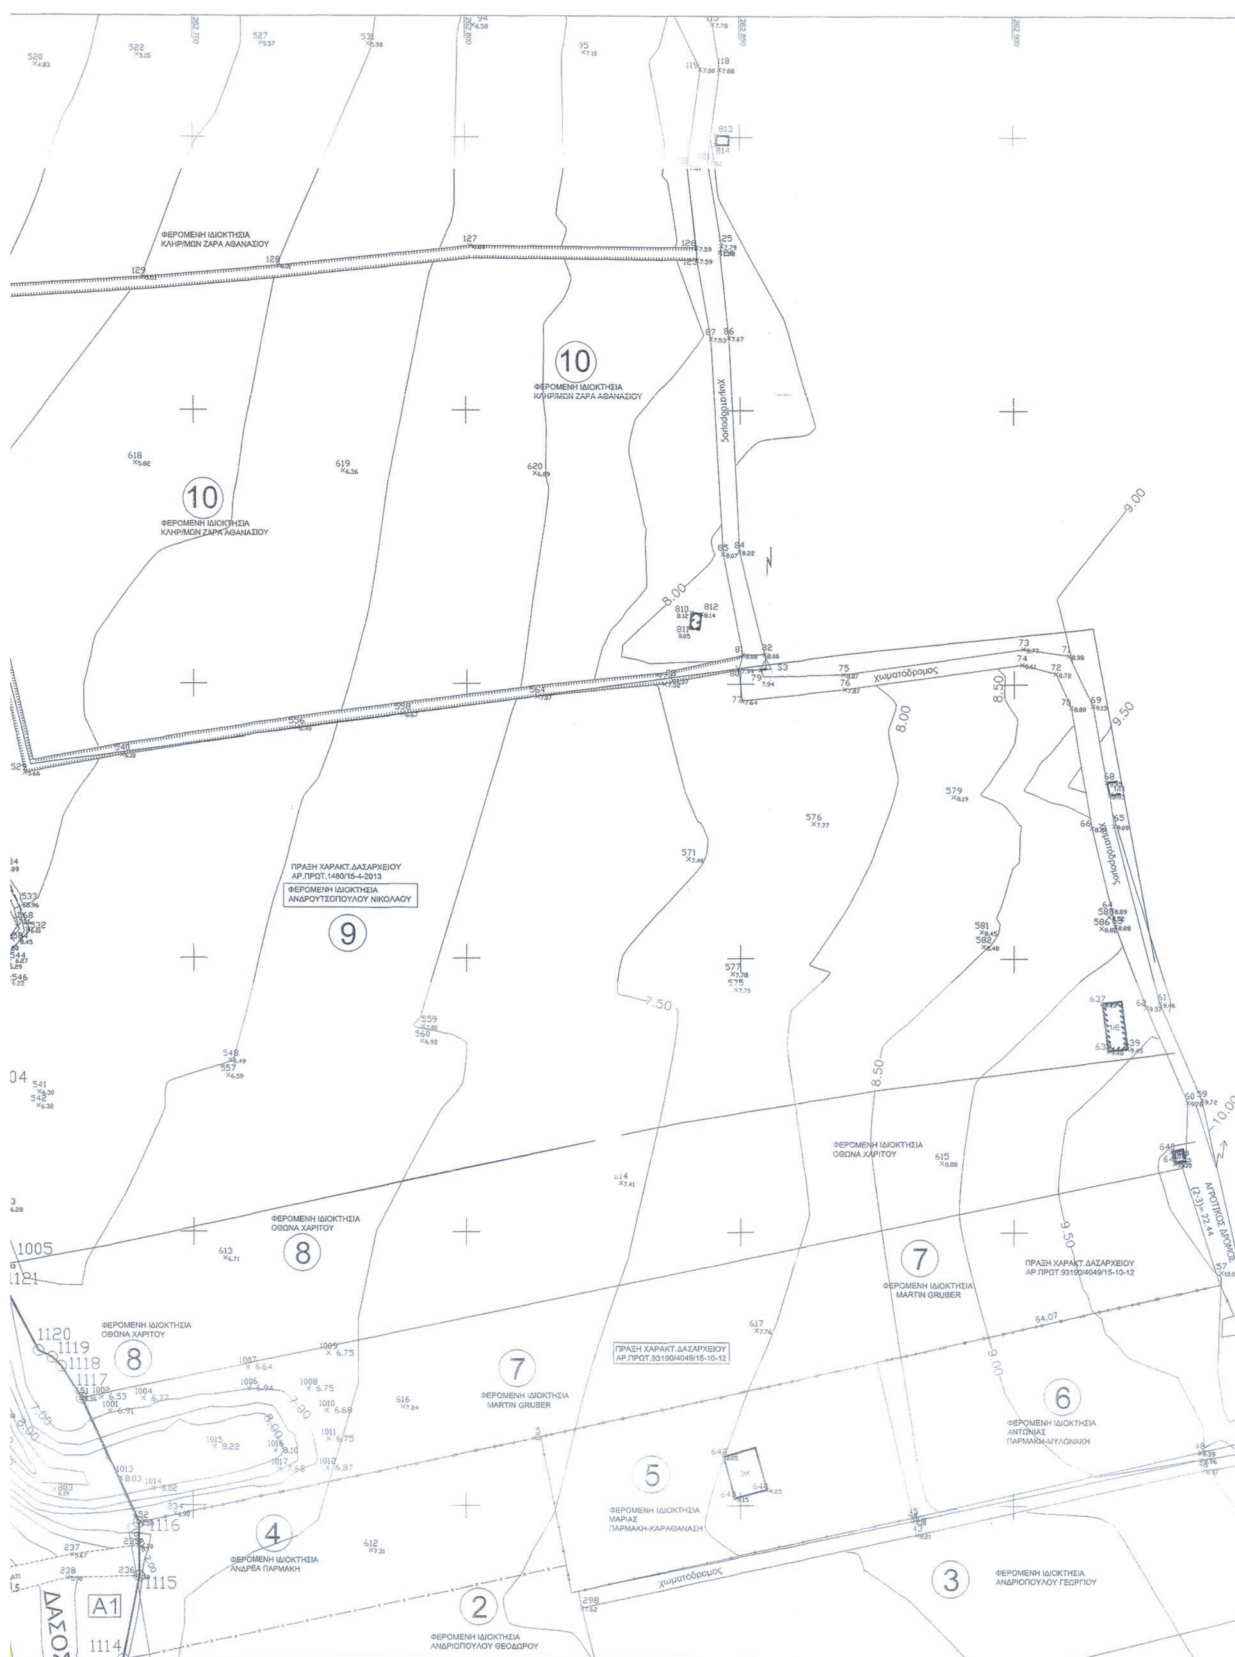

ΦΕΡΟΜΕΝΗ ΙΔΙΟΚΤΗΣΙΑ
ΚΛΗΡ/ΜΩΝ ΖΑΡΑ ΑΘΑΝΑΣΙΟΥ
10
ΦΕΡΟΜΕΝΗ ΙΔΙΟΚΤΗΣΙΑ
ΚΛΗΡ/ΜΩΝ ΖΑΡΑ ΑΘΑΝΑΣΙΟΥ
10
ΦΕΡΟΜΕΝΗ ΙΔΙΟΚΤΗΣΙΑ
ΚΛΗΡ/ΜΩΝ ΖΑΡΑ ΑΘΑΝΑΣΙΟΥ
χωματόδρομος
9.00
8.00
χωματόδρομος
8.50
8.00
9.50
χωματόδρομος
ΠΡΑΞΗ ΧΑΡΑΚΤ.ΔΑΣΑΡΧΕΙΟΥ
ΑΡ.ΠΡΩΤ.1480/15-4-2013
ΦΕΡΟΜΕΝΗ ΙΔΙΟΚΤΗΣΙΑ
ΑΝΔΡΟΥΤΣΟΠΟΥΛΟΥ ΝΙΚΟΛΑΟΥ
9
7.50
8.50
10.00
ΦΕΡΟΜΕΝΗ ΙΔΙΟΚΤΗΣΙΑ
ΟΘΩΝΑ ΧΑΡΙΤΟΥ
ΑΓΡΟΤΙΚΟΣ ΔΡΟΜΟΣ
ΦΕΡΟΜΕΝΗ ΙΔΙΟΚΤΗΣΙΑ
ΟΘΩΝΑ ΧΑΡΙΤΟΥ
8
7
ΦΕΡΟΜΕΝΗ ΙΔΙΟΚΤΗΣΙΑ
MARTIN GRUBER
9.50
ΠΡΑΞΗ ΧΑΡΑΚΤ.ΔΑΣΑΡΧΕΙΟΥ
ΑΡ.ΠΡΩΤ.93190/4049/15-10-12
ΦΕΡΟΜΕΝΗ ΙΔΙΟΚΤΗΣΙΑ
ΟΘΩΝΑ ΧΑΡΙΤΟΥ
8
ΠΡΑΞΗ ΧΑΡΑΚΤ.ΔΑΣΑΡΧΕΙΟΥ
ΑΡ.ΠΡΩΤ.93190/4049/15-10-12
7
ΦΕΡΟΜΕΝΗ ΙΔΙΟΚΤΗΣΙΑ
MARTIN GRUBER
9.00
6
ΦΕΡΟΜΕΝΗ ΙΔΙΟΚΤΗΣΙΑ
ΑΝΤΩΝΙΑΣ
ΠΑΡΜΑΚΗ-ΜΥΛΩΝΑΚΗ
5
ΦΕΡΟΜΕΝΗ ΙΔΙΟΚΤΗΣΙΑ
ΜΑΡΙΑΣ
ΠΑΡΜΑΚΗ-ΚΑΡΑΘΑΝΑΣΗ
4
ΦΕΡΟΜΕΝΗ ΙΔΙΟΚΤΗΣΙΑ
ΑΝΔΡΕΑ ΠΑΡΜΑΚΗ
χωματόδρομος
3
ΦΕΡΟΜΕΝΗ ΙΔΙΟΚΤΗΣΙΑ
ΑΝΔΡΙΟΠΟΥΛΟΥ ΓΕΩΡΓΙΟΥ
2
ΦΕΡΟΜΕΝΗ ΙΔΙΟΚΤΗΣΙΑ
ΑΝΔΡΙΟΠΟΥΛΟΥ ΘΕΟΔΩΡΟΥ
A1

ΠΙΝΑΚΑΣ ΙΔΙΟΚΤΗΣΙΩΝ

Α/Α	ΙΔΙΟΚΤΗΤΗΣ	ΕΜΒΑΔΟΝ	ΤΗΛ.ΕΠΙΚΟΙΝΩΝΙΑΣ
1	ΛΥΓΟΥΡΑΣ ΒΑΣ.&ΚΛΗΡ/ΜΟΙ Γ.ΛΥΓΟΥΡΑ	41906.00Μ2	
2	ΑΝΔΡΙΟΠΟΥΛΟΣ ΘΕΟΔΩΡΟΣ	3565.11Μ2	
3	ΑΝΔΡΙΟΠΟΥΛΟΣ ΓΕΩΡΓΙΟΣ	12507.63Μ2	
4	ΠΑΡΜΑΚΗΣ ΑΝΔΡΕΑΣ	1923.88Μ2	
5	ΠΑΡΜΑΚΗ ΜΑΡΙΑ-ΚΑΡΑΘΑΝΑΣΗ	1875.37Μ2	
6	ΠΑΡΜΑΚΗ ΑΝΤΩΝΙΑ-ΜΥΛΩΝΑΚΗ	1897.26Μ2	
7	MARTIN GRUBER	4832.93Μ2	
8	ΧΑΡΙΤΟΣ ΟΘΩΝΑΣ	5451.33Μ2	
9	ΑΝΔΡΟΥΤΣΟΠΟΥΛΟΣ ΝΙΚΟΛΑΟΣ	21027.18Μ2	
10	ΑΝΑΣΤΑΣΙΑ ΠΑΝΑΓΙΩΤΟΠΟΥΛΟΥ	14428.86Μ2	
11	ΚΛΗΡ/ΜΟΙ ΓΕΩΡΓΙΑΣ ΛΥΓΟΥΡΑ	7333.86Μ2	
12	ΤΡΥΦΩΝΑΣ Β.ΛΥΓΟΥΡΑΣ	1619.47Μ2	





Το παρόν τοπογραφικό και υψομετρικό διάγραμμα, συνοδεύει την από **24-6-2014 και 16-7-2014** έκθεση της Επιτροπής Καθορισμού των ορίων αιγιαλού–παραλίας & παλαιού αιγιαλού στην θέση **«ΚΑΡΑΠΑΤΑ»** Δουνεϊκων του δήμου Ήλιδας Ν. Ηλείας.

ΟΡΙΟΓΡΑΜΜΗ ΑΙΓΙΑΛΟΥ
ΟΡΙΟΓΡΑΜΜΗ ΠΑΡΑΛΙΑΣ
ΟΡΙΟΓΡΑΜΜΗ ΠΑΛΑΙΟΥ ΑΙΓΙΑΛΟΥ (Δεν καθορίζεται)


Η ΕΠΙΤΡΟΠΗ

Η ΠΡΟΕΔΡΟΣ

ΤΑ ΜΕΛΗ

1.
2.
3.
4. ΑΠΩΝ το τακτικό και το αναπληρωματικό μέλος

ΕΠΙΚΥΡΩΝΕΤΑΙ
με την υπ' αριθμ. 101015/8512
απόφαση
Πάτρα 29/09/2014
Ο ΓΕΝΙΚΟΣ ΓΡΑΜΜΑΤΕΑΣ
ΤΗΣ ΑΠΟΚΕΝΤΡΩΜΕΝΗΣ ΔΙΟΙΚΗΣΗΣ
ΠΕΛΟΠΟΝΝΗΣΟΥ, ΔΥΤ. ΕΛΛΑΔΑΣ & ΙΟΝΙΟΥ

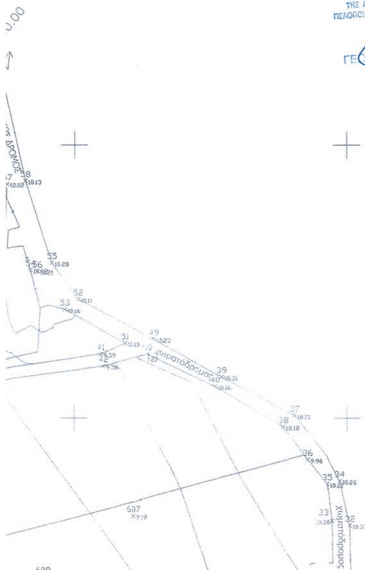

ΔΡΥΘΕΝΤΑ ΤΡΙΓΩΝΟΜΕΤΡΙΚΑ ΣΗΜΕΙΑ

ΟΝΟΜΑΣΙΑ	X	Y	Z
S1	262931.81	4179790.94	5.40
S2	262743.68	4179877.03	7.39
S3	262854.65	4180103.46	7.95
S4	262866.48	4179703.95	5.72



ΑΠΟΣΠΑΣΜΑ ΧΑΡΤΗ Γ.Υ.Σ.(Φ.Χ.ΠΥΡΓΟΣ -ΚΛ.1/50000)

ΔΙΑΝΟΜΗ ΠΙΝΑΚΙΔΩΝ

1
2

ΠΑΡΑΤΗΡΗΣΕΙΣ
1.Η Τριγωνομετρική και Υψομετρική εξάρτηση έγινε με σύστημα GPS και κάνοντας χρήση του Ελληνικού Συστήματος Εντοπισμού - HEPOS.
3.Συντεταγμένες του Κρατικού Συστήματος Αναφοράς ΕΓΣΑ'87 (ελλειψοειδές GRS 80 -Συντεταγμένες κεντρικού Βάθρου: 38° 4' 33.8000" N - 23° 55' 51.0000"E, N = +7 m.)
4.Ισοδιάσταση καμπύλων 0.50μ.
5.Αρμόδια Οικονομική Εφορία Αμαλιάδας

ΥΠΟΜΝΗΜΑ

ΥΨΟΜΕΤΡΙΚΗ ΚΑΜΠΥΛΗ	7.50
Α/Α & ΥΨΟΜΕΤΡΟ ΣΗΜΕΙΟΥ	83 x8.98
ΟΡΙΟ ΠΥΚΝΗΣ ΒΛΑΣΤΗΣΗΣ	
ΟΡΙΟ ΧΕΙΜΑΡΟΥ	
ΟΡΙΟ ΠΡΑΝΟΥΣ	
ΠΟΔΑΣ ΠΡΑΝΟΥΣ	
ΓΡΑΝΑ	
ΠΕΡΙΦΡΑΞΗ	
ΙΔΡΥΘΕΝ ΤΡΙΓΩΝΟΜΕΤΡΙΚΟ ΣΗΜΕΙΟ	△ S1

ΕΡΓΟΔΟΤΗΣ:

MARTIN GRUBER

ΕΡΓΟ: ΤΟΠΟΓΡΑΦΙΚΟ ΔΙΑΓΡΑΜΜΑ ΧΑΡΑΞΗΣ ΑΙΓΙΑΛΟΥ&ΠΑΡΑΛΙΑΣ

ΘΕΣΗ: ΑΓΡΟΤΙΚΗ ΠΕΡΙΟΧΗ "ΚΑΡΑΠΑΤΑ" ΔΟΥΝΑΙΙΚΩΝ ΔΗΜΟΥ ΗΛΙΔΑΣ

ΜΕΛΕΤΗΤΗΣ: Τεχνικο Γραφειο Μελετων ΧΡΗΣΤΟΣ Δ. ΓΕΩΡΓΑΚΟΠΟΥΛΟΣ πολιτικος μηχανικος ΕΜΠ

Ο ΣΥΝΤΑΞΑΣ

ΑΡΙΘΜΟΣ ΣΧΕΔΙΟΥ

01

ΚΛΙΜΑΚΑ: 1/500

ΧΡΟΝΟΣ ΜΕΛΕΤΗΣ: ΙΟΥΝΙΟΣ 2013

ΙΔΡΥΘΕΝΤΑ ΤΡΙΓΩΝΟΜΕΤΡΙΚΑ ΣΗΜΕΙΑ

ΟΝΟΜΑΣΙΑ	X	Y	Z
S1	262931.81	4179790.94	5.40
S2	262743.68	4179877.03	7.39
S3	262854.65	4180103.46	7.95
S4	262866.48	4179703.95	5.72

ΠΙΝΑΚΑΣ ΙΔΙΟΚΤΗΣΙΩΝ

Α/Α	ΙΔΙΟΚΤΗΤΗΣ	ΕΜΒΑΔΟΝ	ΤΗΛ.ΕΠΙΚΟΙΝΩΝΙΑΣ
[illegible]	ΛΥΓΟΥΡΑΣ ΒΑΣ.&ΚΛΗΡ/ΜΟΙ Γ.ΛΥΓΟΥΡΑ	41906.00M2	
2	ΑΝΔΡΙΟΠΟΥΛΟΣ ΘΕΟΔΩΡΟΣ	3565.11M2	
3	ΑΝΔΡΙΟΠΟΥΛΟΣ ΓΕΩΡΓΙΟΣ	12507.63M2	
[illegible]	ΠΑΡΜΑΚΗΣ ΑΝΔΡΕΑΣ	[illegible]	
[illegible]	ΠΑΡΜΑΚΗ ΜΑΡΙΑ-ΚΑΡΑΘΑΝΑΣΗ	[illegible]	
[illegible]	[illegible] ΑΝΤΩΝΙΑ-ΜΥΛΩΝΑΚΗ	[illegible]	
7	MARTIN GRUBER	4832.93M2	
8	ΧΑΡΙΤΟΣ ΟΘΩΝΑΣ	5451.33M2	
9	ΑΝΔΡΟΥΤΣΟΠΟΥΛΟΣ ΝΙΚΟΛΑΟΣ	21027.18M2	
10	ΑΝΑΣΤΑΣΙΑ ΠΑΝΑΓΙΩΤΟΠΟΥΛΟΥ	14428.86M2	
11	ΚΛΗΡ/ΜΟΙ ΓΕΩΡΓΙΑΣ ΛΥΓΟΥΡΑ	7333.86M2	
12	ΤΡΥΦΩΝΑΣ Β.ΛΥΓΟΥΡΑΣ	1619.47M2	

ΔΗΛΩΣΗ ΟΡΙΩΝ

Τα όρια των ιδιοκτησιών υπεδείχθησαν από τους ιδιοκτήτες των εικονιζόμενων ακινήτων.

- Ο ΔΗΛΩΝ -

ΕΘΝΙΚΟ ΤΥΠΟΓΡΑΦΕΙΟ

Για τεχνικούς λόγους στο σχεδιάγραμμα, έγινε σμίκρυνση, κατά ποσοστό 36%

ΠΙΝΑΚΑΣ ΣΥΝΤΕΤΑΓΜΕΝΩΝ ΚΟΡΥΦΩΝ ΟΡΙΟΓΡΑΜΜΗΣ ΑΙΓΙΑΛΟΥ

Α/Α	X	Y
Α1	262587,12	4180188,33
Α2	262627,99	4180141,29
Α3	262656,14	4180079,11
Α4	262676,35	4179991,03
Α5	262690,25	4179930,00
Α6	262698,64	4179868,39
Α7	262693,64	4179776,20
Α8	262720,13	4179717,49
Α9	262712,63	4179667,72
Α10	262719,91	4179645,66

ΙΟΝΙΟ ΠΕΛΑΓΟΣ

ΑΜΜΩΔΗΣ ΕΚΤΑΣΗ

ΧΟΡΤΟΛΙΒΑΔΟ

ΕΛΕΓΧΘΗΚΕ ΓΙΑ ΤΗΝ ΑΚΡΙΒΕΙΑ ΤΗΣ ΑΠΟΤΥΠΩΣΗΣ ΚΑΤΑ ΤΟ ΔΥΝΑΤΟΝ

ΠΥΡΓΟΣ 16/6/2014

Ο ΜΗΧΑΝΙΚΟΣ ΤΗΣ ΚΤΗΜΑΤΙΚΗΣ ΥΠΗΡΕΣΙΑΣ ΗΛΕΙΑΣ

ΔΗΜΗΤΡΙΟΣ Ν. ΜΕΝΥΧΤΑΣ

ΤΕ/Ι ΜΗΧΑΝΙΚΩΝ ΤΟΠΟΓΡΑΦΙΑΣ

ΘΕΩΡΗΘΗΚΕ

ΠΥΡΓΟΣ 16/6/2014

Ο ΠΡΟΪΣΤΑΜΕΝΟΣ ΤΗΣ ΚΤΗΜΑΤΙΚΗΣ ΥΠΗΡΕΣΙΑΣ ΗΛΕΙΑΣ

ΠΕ ΜΗΧΑΝΙΚΩΝ ΑΓΡΟΝΟΜΟΣ ΤΟΠΟΓΡΑΦΟΣ

Το παρόν τοπογραφικό και υψομετρικό διάγραμμα, συνοδεύει την από **24-6-2014 και 16-7-2014** έκθεση της Επιτροπής Καθορισμού των ορίων αιγιαλού–παραλίας & παλαιού αιγιαλού στην θέση **«ΚΑΡΑΠΑΤΑ»** Δουνεΐκων του δήμου Ήλιδας Ν. Ηλείας.

ΟΡΙΟΓΡΑΜΜΗ ΑΙΓΙΑΛΟΥ

ΟΡΙΟΓΡΑΜΜΗ ΠΑΡΑΛΙΑΣ

ΟΡΙΟΓΡΑΜΜΗ ΠΑΛΑΙΟΥ ΑΙΓΙΑΛΟΥ (Δεν καθορίζεται)

Η ΕΠΙΤΡΟΠΗ

Η ΠΡΟΕΔΡΟΣ

ΤΑ ΜΕΛΗ

1.

2.

3.


4. ΑΠΩΝ το τακτικό και το αναπληρωματικό μέλος


ΕΠΙΚΥΡΩΝΕΤΑΙ

10/015/8512

Πάτρα 29/09/2014

ΓΕΩΡΓΙΟΣ ΔΙΔΑΣΚΑΛΟΣ

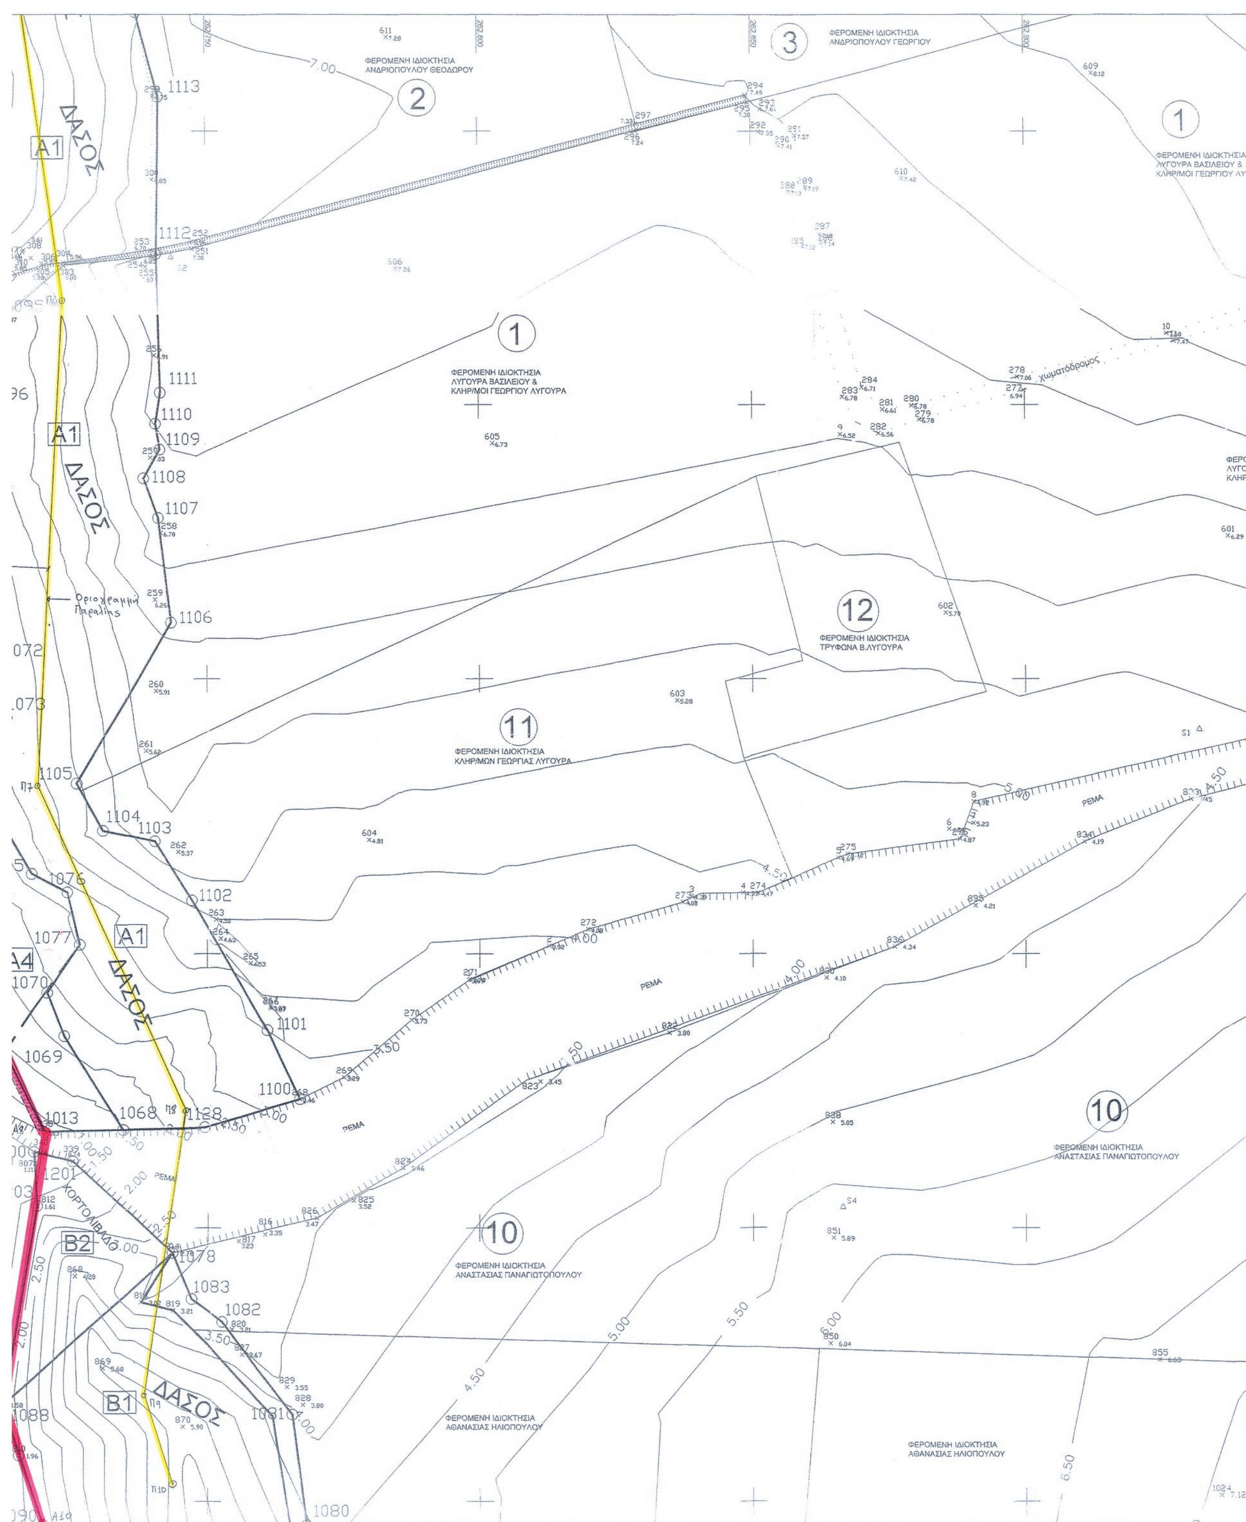
ΦΕΡΟΜΕΝΗ ΙΔΙΟΚΤΗΣΙΑ ΑΝΔΡΙΟΠΟΥΛΟΥ ΘΕΟΔΩΡΟΥ
ΦΕΡΟΜΕΝΗ ΙΔΙΟΚΤΗΣΙΑ ΑΝΔΡΙΟΠΟΥΛΟΥ ΓΕΩΡΓΙΟΥ
ΦΕΡΟΜΕΝΗ ΙΔΙΟΚΤΗΣΙΑ ΛΥΓΟΥΡΑ ΒΑΣΙΛΕΙΟΥ & ΚΛΗΡ/ΜΟΙ ΓΕΩΡΓΙΟΥ ΛΥΓΟΥΡΑ
ΦΕΡΟΜΕΝΗ ΙΔΙΟΚΤΗΣΙΑ ΤΡΥΦΩΝΑ Β.ΛΥΓΟΥΡΑ
ΦΕΡΟΜΕΝΗ ΙΔΙΟΚΤΗΣΙΑ ΚΛΗΡ/ΜΩΝ ΓΕΩΡΓΙΑΣ ΛΥΓΟΥΡΑ
ΦΕΡΟΜΕΝΗ ΙΔΙΟΚΤΗΣΙΑ ΑΝΑΣΤΑΣΙΑΣ ΠΑΝΑΓΙΩΤΟΠΟΥΛΟΥ
ΦΕΡΟΜΕΝΗ ΙΔΙΟΚΤΗΣΙΑ ΑΘΑΝΑΣΙΑΣ ΗΛΙΟΠΟΥΛΟΥ
ΔΑΣΟΣ
ΡΕΜΑ
ΧΟΡΤΟΛΙΒΑΔΟ
χωματόδρομος
Οριογραμμή Παραλίας
A1
B1
B2
A4
1
2
3
10
11
12
1113
1112
1111
1110
1109
1108
1107
1106
1105
1104
1103
1102
1101
1100
1128
1068
1069
1070
1076
1077
1013
1201
1078
1083
1082
1081
1080
1088

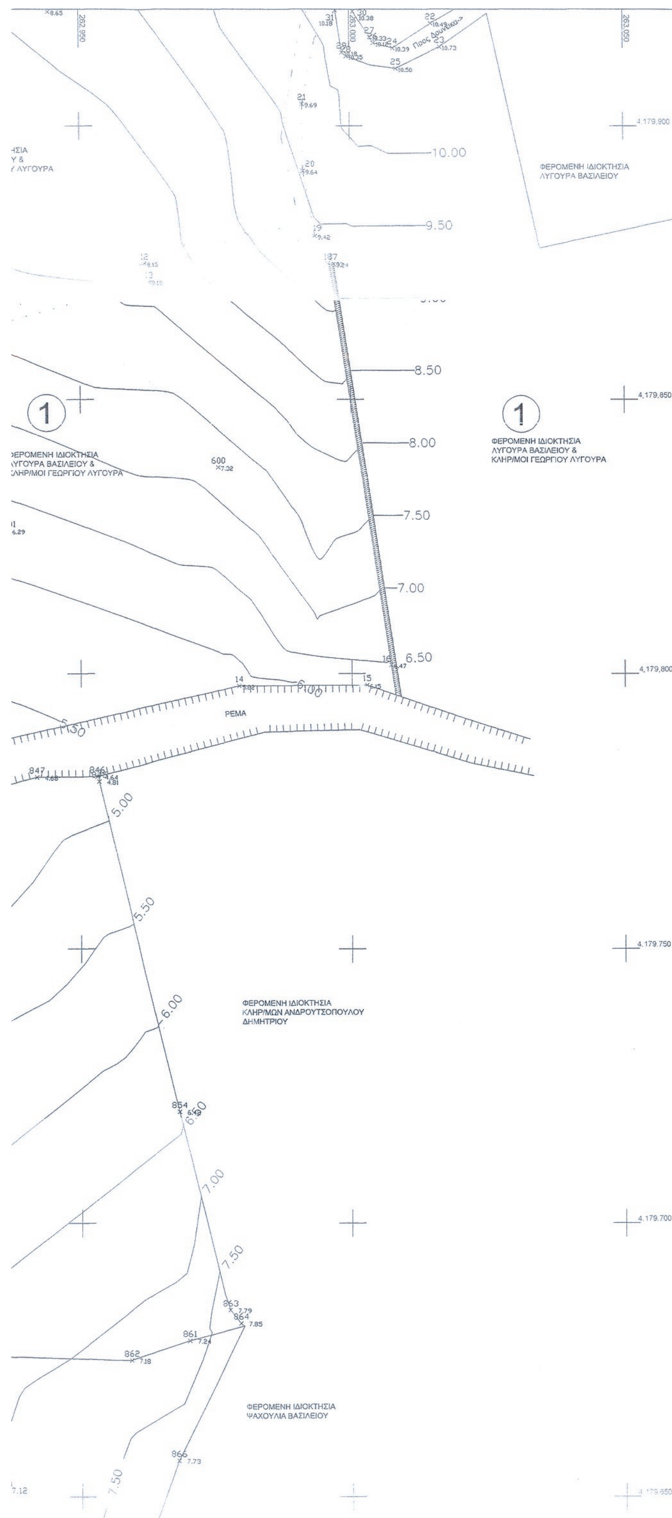



ΑΠΟΣΠΑΣΜΑ ΧΑΡΤΗ Γ.Υ.Σ. (Φ.Χ. ΠΥΡΓΟΣ - ΚΛ. 1:50000)

ΔΙΑΝΟΜΗ ΠΙΝΑΚΙΔΩΝ

1

2

ΠΑΡΑΤΗΡΗΣΕΙΣ

1.Η Τριγωνομετρική και Υψομετρική εξάρτηση έγινε με σύστημα GPS και κάνοντας χρήση του Ελληνικού Συστήματος Εντοπισμού - HEPOS.

3.Συντεταγμένες του Κρατικού Συστήματος Αναφοράς ΕΓΣΑ'87 (ελλειψοειδές GRS 80 -Συντεταγμένες κεντρικού Βάθρου: 38° 4' 33.8000" N - 23° 55' 51.0000"E, N = +7 m.)

4.Ισοδιάσταση καμπύλων 0.50μ.

5.Αρμόδια Οικονομική Εφορία Αμαλιάδας

ΥΠΟΜΝΗΜΑ

ΥΨΟΜΕΤΡΙΚΗ ΚΑΜΠΥΛΗ	7.50
Α/Α & ΥΨΟΜΕΤΡΟ ΣΗΜΕΙΟΥ	83 × 8.98
ΟΡΙΟ ΠΥΚΝΗΣ ΒΛΑΣΤΗΣΗΣ	
ΟΡΙΟ ΧΕΙΜΑΡΟΥ	
ΟΡΙΟ ΠΡΑΝΟΥΣ	
ΠΟΔΑΣ ΠΡΑΝΟΥΣ	
ΓΡΑΝΑ	
ΠΕΡΙΦΡΑΞΗ	
ΙΔΡΥΘΕΝ ΤΡΙΓΩΝΟΜΕΤΡΙΚΟ ΣΗΜΕΙΟ	△ S1

ΕΡΓΟΔΟΤΗΣ:
MARTIN GRUBER

ΕΡΓΟ: ΤΟΠΟΓΡΑΦΙΚΟ ΔΙΑΓΡΑΜΜΑ
ΧΑΡΑΞΗΣ ΑΙΓΙΑΛΟΥ&ΠΑΡΑΛΙΑΣ

ΘΕΣΗ: ΑΓΡΟΤΙΚΗ ΠΕΡΙΟΧΗ "ΚΑΡΑΠΑΤΑ" ΔΟΥΝΑΙΙΚΩΝ
ΔΗΜΟΥ ΗΛΙΔΑΣ

ΜΕΛΕΤΗΤΗΣ: Τεχνικο Γραφειο Μελετών
ΧΡΗΣΤΟΣ Δ. ΓΕΩΡΓΑΚΟΠΟΥΛΟΣ
πολιτικος μηχανικος ΕΜΠ
Καποδιστρίου 4 - Αμαλιάδα - τηλ.2622024885-6973204720

Ο ΣΥΝΤΑΞΑΣ	ΑΡΙΘΜΟΣ ΣΧΕΔΙΟΥ
	02

ΚΛΙΜΑΚΑ: 1/500

ΧΡΟΝΟΣ ΜΕΛΕΤΗΣ: ΙΟΥΝΙΟΣ 2013

ΕΘΝΙΚΟ ΤΥΠΟΓΡΑΦΕΙΟ

ΕΦΗΜΕΡΙΣ ΤΗΣ ΚΥΒΕΡΝΗΣΕΩΣ

ΤΙΜΗ ΠΩΛΗΣΗΣ ΦΥΛΛΩΝ ΤΗΣ ΕΦΗΜΕΡΙΔΑΣ ΤΗΣ ΚΥΒΕΡΝΗΣΕΩΣ

Σε έντυπη μορφή:

- Για τα Φ.Ε.Κ. από 1 έως 16 σελίδες σε 1 € προσαυξανόμενη κατά 0,20 € για κάθε επιπλέον οκτασέλιδο ή μέρος αυτού.
- Για τα φωτοαντίγραφα Φ.Ε.Κ. σε 0,15 € ανά σελίδα.

Σε μορφή DVD/CD:

Τεύχος	Ετήσια έκδοση	Τριμηνιαία έκδοση	Μηνιαία έκδοση
Α΄	150 €	40 €	15 €
Β΄	300 €	80 €	30 €
Γ΄	50 €	-	-
Υ.Ο.Δ.Δ.	50 €	-	-
Δ΄	110 €	30 €	-

Τεύχος	Ετήσια έκδοση	Τριμηνιαία έκδοση	Μηνιαία έκδοση
Α.Α.Π.	110 €	30 €	-
Ε.Β.Ι.	100 €	-	-
Α.Ε.Δ.	5 €	-	-
Δ.Δ.Σ.	200 €	-	20 €
Α.Ε.-Ε.Π.Ε.	-	-	100 €

- Η τιμή πώλησης μεμονωμένων Φ.Ε.Κ. σε μορφή cd-rom από εκείνα που διατίθενται σε ψηφιακή μορφή και μέχρι 100 σελίδες, σε 5 € προσαυξανόμενη κατά 1 € ανά 50 σελίδες.

ΕΤΗΣΙΕΣ ΣΥΝΔΡΟΜΕΣ Φ.Ε.Κ.

Τεύχος	Έντυπη μορφή
Α΄	225 €
Β΄	320 €
Γ΄	65 €
Υ.Ο.Δ.Δ.	65 €

Τεύχος	Έντυπη μορφή
Δ΄	160 €
Α.Α.Π.	160 €
Ε.Β.Ι.	65 €
Α.Ε.Δ.	10 €

Τεύχος	Έντυπη μορφή
Α.Ε.-Ε.Π.Ε.	2.250 €
Δ.Δ.Σ.	225 €
Α.Σ.Ε.Π.	70 €
Ο.Π.Κ.	-

- Το τεύχος Α.Σ.Ε.Π. (έντυπη μορφή) θα αποστέλλεται σε συνδρομητές ταχυδρομικά, με την επιβάρυνση των 70 €, ποσό το οποίο αφορά τα ταχυδρομικά έξοδα.

- Η καταβολή γίνεται σε όλες τις Δημόσιες Οικονομικές Υπηρεσίες (Δ.Ο.Υ.). Το πρωτότυπο διπλότυπο (έγγραφο αριθμ. πρωτ. 9067/28.2.2005 2η Υπηρεσία Επιτρόπου Ελεγκτικού Συνεδρίου) με φροντίδα των ενδιαφερομένων, πρέπει να αποστέλλεται ή να κατατίθεται στο Εθνικό Τυπογραφείο (Καποδιστρίου 34, Τ.Κ. 104 32 Αθήνα).
- Σημειώνεται ότι φωτοαντίγραφα διπλοτύπων, ταχυδρομικές Επιταγές για την εξόφληση της συνδρομής, δεν γίνονται δεκτά και θα επιστρέφονται.
- Οι οργανισμοί τοπικής αυτοδιοίκησης, τα νομικά πρόσωπα δημοσίου δικαίου, τα μέλη της Ένωσης Ιδιοκτητών Ημερησίου Τύπου Αθηνών και Επαρχίας, οι τηλεοπτικοί και ραδιοφωνικοί σταθμοί, η Ε.Σ.Η.Ε.Α, τα τριτοβάθμια συνδικαλιστικά όργανα και οι τριτοβάθμιες επαγγελματικές ενώσεις δικαιούνται έκπτωσης πενήντα τοις εκατό (50%) επί της ετήσιας συνδρομής.
- Το ποσό υπέρ ΤΑ.Π.Ε.Τ. (5% επί του ποσού συνδρομής), καταβάλλεται ολόκληρο (Κ.Α.Ε. 3512) και υπολογίζεται πριν την έκπτωση.
- Στην Ταχυδρομική συνδρομή του τεύχους Α.Σ.Ε.Π. δεν γίνεται έκπτωση.

Πληροφορίες για δημοσιεύματα που καταχωρίζονται στα Φ.Ε.Κ. στο τηλ.: 210 5279000.
Φωτοαντίγραφα παλαιών Φ.Ε.Κ.: τηλ.: 210 8220885.

Τα φύλλα όλων των τευχών της Εφημερίδας της Κυβερνήσεως διατίθενται δωρεάν σε ηλεκτρονική μορφή από την ιστοσελίδα του Εθνικού Τυπογραφείου (www.et.gr)

Ηλεκτρονική Διεύθυνση: http://www.et.gr - e-mail: webmaster.et@et.gr

ΟΙ ΥΠΗΡΕΣΙΕΣ ΕΞΥΠΗΡΕΤΗΣΗΣ ΠΟΛΙΤΩΝ ΛΕΙΤΟΥΡΓΟΥΝ ΚΑΘΗΜΕΡΙΝΑ ΑΠΟ 08:00 ΜΕΧΡΙ 13:30



ΑΠΟ ΤΟ ΕΘΝΙΚΟ ΤΥΠΟΓΡΑΦΕΙΟ
ΚΑΠΟΔΙΣΤΡΙΟΥ 34 * ΑΘΗΝΑ 104 32 * ΤΗΛ. 210 52 79 000 * FAX 210 52 21 004